

01 PLANTA CHAVE
ESCALA 1/250

02 PLANTA DE TETO E ILUMINAÇÃO
ESCALA 1/75

TÍTULO-LEGENDA		
	LUMINÁRIA PLACA DE EMBUTIR DE LED, CORPO EM CHAPA DE AÇO TRAVADO COM ACABAMENTO DA PINTURA ELETROSTÁTICA NA COR BRANCA, 300x500mm, DEVIDOR EM CHAPA DE ACRÍLICO LITADO, POTÊNCIA 10W, BRANCO 1900	
	LUMINÁRIA PLACA DE SOBRESOR DE LED, CORPO EM CHAPA DE AÇO TRAVADO COM ACABAMENTO DA PINTURA ELETROSTÁTICA NA COR BRANCA, 300x500mm, DEVIDOR EM CHAPA DE ACRÍLICO LITADO, POTÊNCIA 10W, BRANCO 1900	
	LUMINÁRIA DE EMBUTIR COM LÂMPADA DE LED, POTÊNCIA 40W, 625x935mm, MODELO 2103 10MM	
	LUMINÁRIA DE EMBUTIR COM LÂMPADA DE LED, POTÊNCIA 40W, 625x935mm, MODELO 2105 10MM	

- NOTAS
- 01 - Conferir medidas na obra;

02 - Cotas e níveis em metro nas plantas gerais, nos detalhamentos em centímetros;

03 - Bonecas não cotadas tem 10cm;

04 - Aduelas e alçares com pintura esmalte sintético, acabamento acetinado, cor a definir, da linha seca rápido da Suvinil ou similar;

05 - Divisórias sanitárias, soleiras e pedras em granito polido Amarelo Icaral 4x30cm;

06 - Acabamentos dos comandos elétricos (tomadas, interruptores e etc) da linha Pliegplus da Plal Legend na cor branco ou similar;

07 - Os bate-macas estão descritos no quadro de simbologia;

08 - Ferragens das portas - ver detalhamento de esquadrias;

09 - Louças e metais - ver legenda de diversos e ampliações de áreas molhadas e detalhamento de bancadas;

10 - Prever a instalação de ducha higiênica em todos os sanitários e bancadas com pia de despejo;

11 - Os ambientes de permanência serão refrigerados - ver projeto complementar de ar condicionado;

12 - Na legenda de "diversos" constará os elementos não descritos em legendas anteriores;

13 - Todas as portas de madeira deverão ser encaixadas nas laterais e na parte superior por perfil "U" em PVC e faixas protetoras em PVC de 20 cm de altura tanto a 85 cm do piso ao eixo, quanto também na parte inferior. Cor Almond, da Acrovyn ou similar;

14 - A substituição de todas as janelas não faz parte do escopo desta obra;


15 - Os simuladores previstos sobre as portas das enfermarias deverão ser de identificação ligadas às chamadas de enfermagem. Deverão ser acrescentadas, ainda, arandelas acima das portas dos sanitários, acionadas pelos interruptores dos mesmos, para indicar que estão em uso;

16 - As portas dos sanitários não devem ter trancas, por medida de segurança.

LEGENDA DE ESPECIFICAÇÃO DE MATERIAIS

PISO: 1- Piso em manta vinílica LG Durable, cor DU 90010-01, com detalhes geométricos em cor a definir, conforme planta de paginação de piso. 2- Piso existente. 3- Placa vinílica condutiva, Tarket Fademac linha IQ Toro cor 3093104 Beige, com detalhes geométricos em cores a definir, conforme planta de paginação de piso. 4- Concretado, impermeabilizado, com cimento de 5% para o ralo. Desnívelado 5cm em relação à circulação e a extremidade mais alta do piso. 5 - Cerâmica Portobello Linha Brava Ext - cor Cement - 60x60cm e rejunte em epóxi. 6 - Placa em amarelo Icaral 60x60 cm, acabamento semipolido e lustrado.	PAREDE: 1- Pintura em tinta acrílica, com acabamento semibrilho, Sherwin Williams cor Swimming (SW 6764) ou Rotring Blue (SW 6763), a ser definida após amostras serem aplicadas no local. 2- Pintura em tinta acrílica, com acabamento semibrilho, cor Aquarium (SW 6767) ou Mariner (SW 6786), a ser definida após amostras serem aplicadas no local. 3- Pintura epóxi Sherwin Williams cor Aquarium (SW 6787) ou Mariner (SW 6786), a ser definida após amostras serem aplicadas no local. 4- Pintura epóxi Sherwin Williams cor Swimming (SW 6764) ou Rotring Blue (SW 6763), a ser definida após amostras serem aplicadas no local. 5- Cerâmica Portobello modelo Pídea Branco 30 x 60cm, até o teto, coloração horizontal. Barra em cerâmica Portobello linha Arquêto 8,5x 5,5cm nas cores Azul Claro e Verde Claro, intercaladas (conforme detalhe a ser fornecido) e rejunte em epóxi. 6- Revestimento em laminado melamínico na cor M 848 Moldau - TX, enquadramento da porta dos elevadores em granito cinza andorinha na largura de 30cm. 7- Revestimento em laminado melamínico na cor M 848 Moldau - TX. 8- Pintura em tinta acrílica, com acabamento semibrilho, Sherwin Williams em cor a ser definida.
RODAPÊ: 1 - Rodapê de 10 cm de altura em manta vinílica LG Durable, cor DU 90010-01. 2 - Rodapê existente. 3 - Rodapê vinílico condutivo de 10 cm de altura. 4 - Rodapê de 10cm de altura em granito amarelo Icaral com acabamento semipolido e lustrado, embutido na alvenaria. 5 - Rodapê de 10 cm de altura em Cerâmica Portobello Linha Brava Ext	TETO: 1 - Rebaixamento em forro de gesso monolítico, com pintura em tinta PVA, cor branca, sobre massa PVA. 2 - Rebaixamento em forro de gesso removível com sanca em gesso monolítico, com pintura em tinta PVA, cor branca, sobre massa PVA. 3 - Pintura acrílica sobre massa PVA aplicada na laje.

LOCALIZAÇÃO DO BLOCO

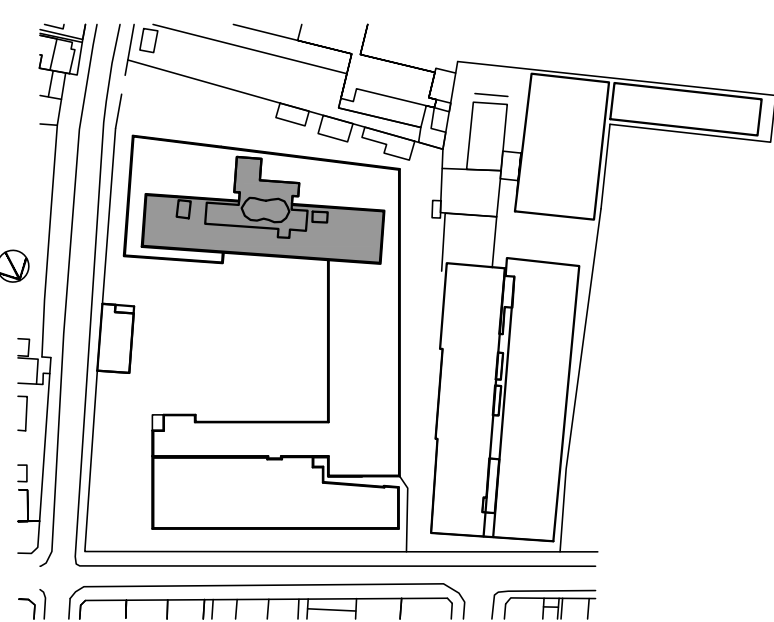

REV01

02	09-15-13	TROCA DA POSIÇÃO DO D.M.L. COM GUARDA EQUIP. DO C.T.I.	G.R.
01	31-10-13	MODIFICAÇÃO LAYOUT	G.R.
00	15-07-13	EMIÇÃO INICIAL	J.G.
REV.	DATA	MODIFICAÇÃO	RESPONSÁVEL
			APROVADO

Identificação: HOSPITAL ANDARAÍ
Projeto para o Centro de Tratamento de Queimados
Endereço: RUA LEOPOLDO, Nº280, ANDARAÍ

	Revisor:	Jhonatan Victorino	Desenho:	PB01
	Título:	Planta baixa - Teto	Escala:	Indicada
			Revisão:	R02