


01 PLANTA CHAVE
ESCALA 1/250

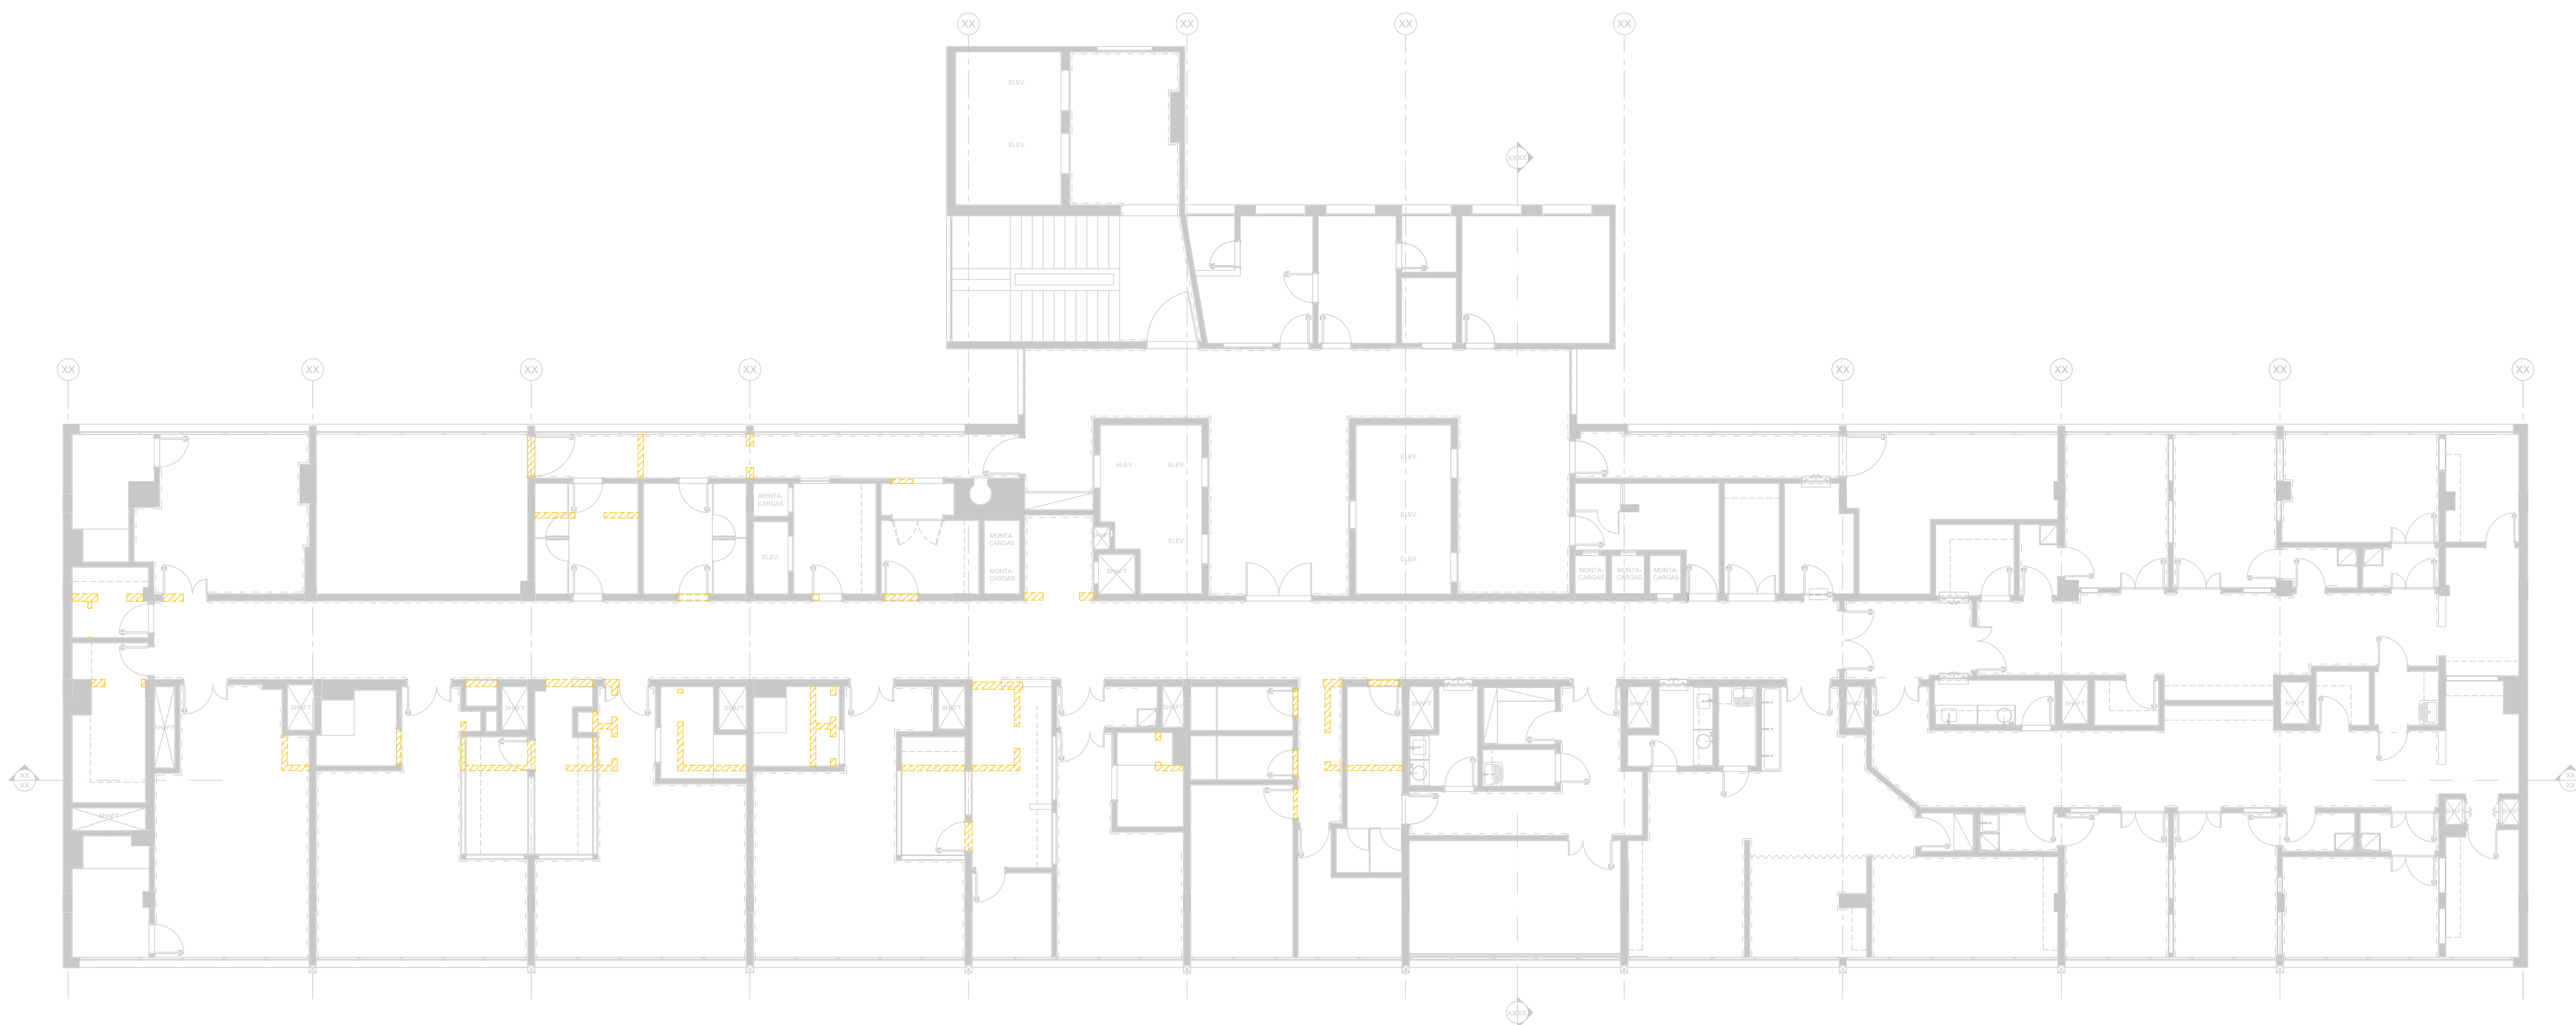

02 PLANTA ARQUITETURA - Demolir
ESCALA 1/75

SIMBOLOGIAS	
	Parede em alvenaria convencional
	Pilar existente em concreto armado
	A demolir
	Corrimão referência HRS-4C, marca Azorlyn ou similar, com 14cm de altura, cor almond
	Bala-maca curva referência SRC-50, marca Azorlyn ou similar, com 12,7cm de altura, 40mm de largura com barra redentora (barrado neoprene), cor almond
	Parede em gesso acartonado tipo Dry-Wall alta dureza
	A construir



REV02

02	09-15-13	TROCA DA POSIÇÃO DO D.M.L. COM GUARDA EQUIP. DO C.T.I.		G.R.
01	31-10-13	MODIFICAÇÃO LAYOUT		G.R.
00	15-01-13	CRIAÇÃO INICIAL		J.G.
REV.	DATA	MODIFICAÇÃO	RESPONSÁVEL	APROVADO
HOSPITAL ANDARAÍ				
Projeto para o Centro de Tratamento de Queimados				
RUA LEOPOLDO, N°280, ANDARAÍ				
Desenho:		Jhonatan Victorino		Desenho: PB01
Título:		Planta baixa - Demolir		Indicada
VIVARIO				R02