


01 PLANTA BAIXA
ESC.: 1:125

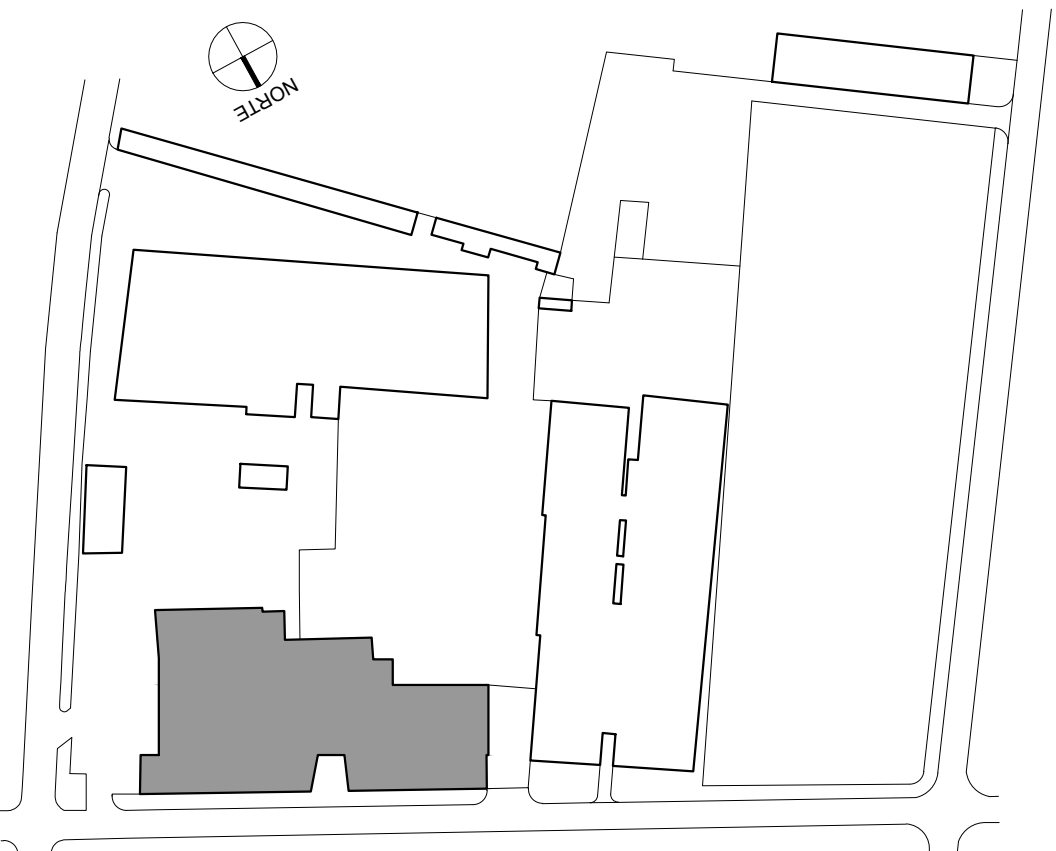

02 PLANTA CHAVE
ESC.: SEM ESCALA

LEGENDA OBRA		
SÍMBOLO	DESCRIÇÃO	QUANTIDADE
	PAREDE A DEMOLIR	
	PAREDE A CONSTRUIR	
	PAREDE EXISTENTE	
	PILAR EXISTENTE	
	DIVISÓRIA DE VIDRO DUPLO COM PERSIANA INTERNA - PADRÃO SUPER CENTRO	
	DIVISÓRIA DE VIDRO TIPO BLINDEX, COM PELÍCULA LISTRADA - PADRÃO SUPER CENTRO	

02	27.01.25	REVISÃO CONSULTÓRIOS 1 A 4, BANHEIROS REPOUSO MÉDICO E RETIRADA DE BANHEIRO PNE DA ADMINISTRAÇÃO, RELOCAÇÃO DO HIDRANTE PARA A PRUMADA CORRETA, E ODL (COM A RELOCAÇÃO DOS QUADROS ELÉTRICOS)
01	14.01.25	REVISÃO GERAL DE ACORDO COM APONTAMENTOS DO CEA
00	09.01.2025	Emissão Inicial
Nº	Data	Descrição

HOSPITAL DO ANDARAÍ		
Projeto UPE 1º ANDAR — PROJETO GERAL		
Endereço RUA LEOPOLDO, 280 — ANDARAÍ — RIO DE JANEIRO		
Autores	Bruna Tassinari	Desenho PB02
Título	PLANTA BAIXA DEMOLIR E CONSTRUIR	Escala 1/125
Revisão		R02