


01 PLANTA CHAVE
ESCALA 1/250



02 PLANTA ARQUITETURA
ESCALA 1/75

LOCALIZAÇÃO DO BLOCO

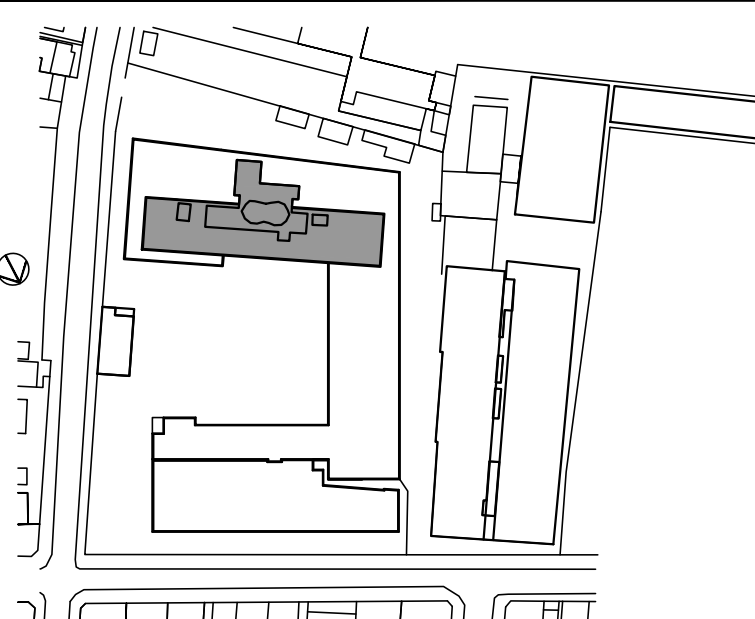

REV02

REV	DATA	MODIFICAÇÃO	RESPONSÁVEL	APROVADO
02	09-15-13	TROCA DA POSIÇÃO DO D.M.L. COM GUARDA EQUIP. DO C.T.I.	G.R.	
01	31-10-13	MODIFICAÇÃO LAYOUT	G.R.	
00	15-07-13	EMISSION INICIAL	J.G.	

Projeto:	CMS América Veloso		
Projeto:	Projeto para rampa de acessibilidade – Saúde Bucal		
Localização:	Rua Leopoldo, 280 – Andaraí		
Arquiteto:	Jhonatan Victorino	Desenho:	PB01
Arquiteto:	Plantas baixa arquitetura	Indicada:	
Arquiteto:		Revisão:	R02