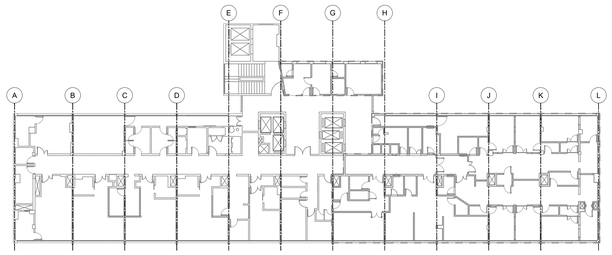

01 PLANTA CHAVE
ESCALA 1/250

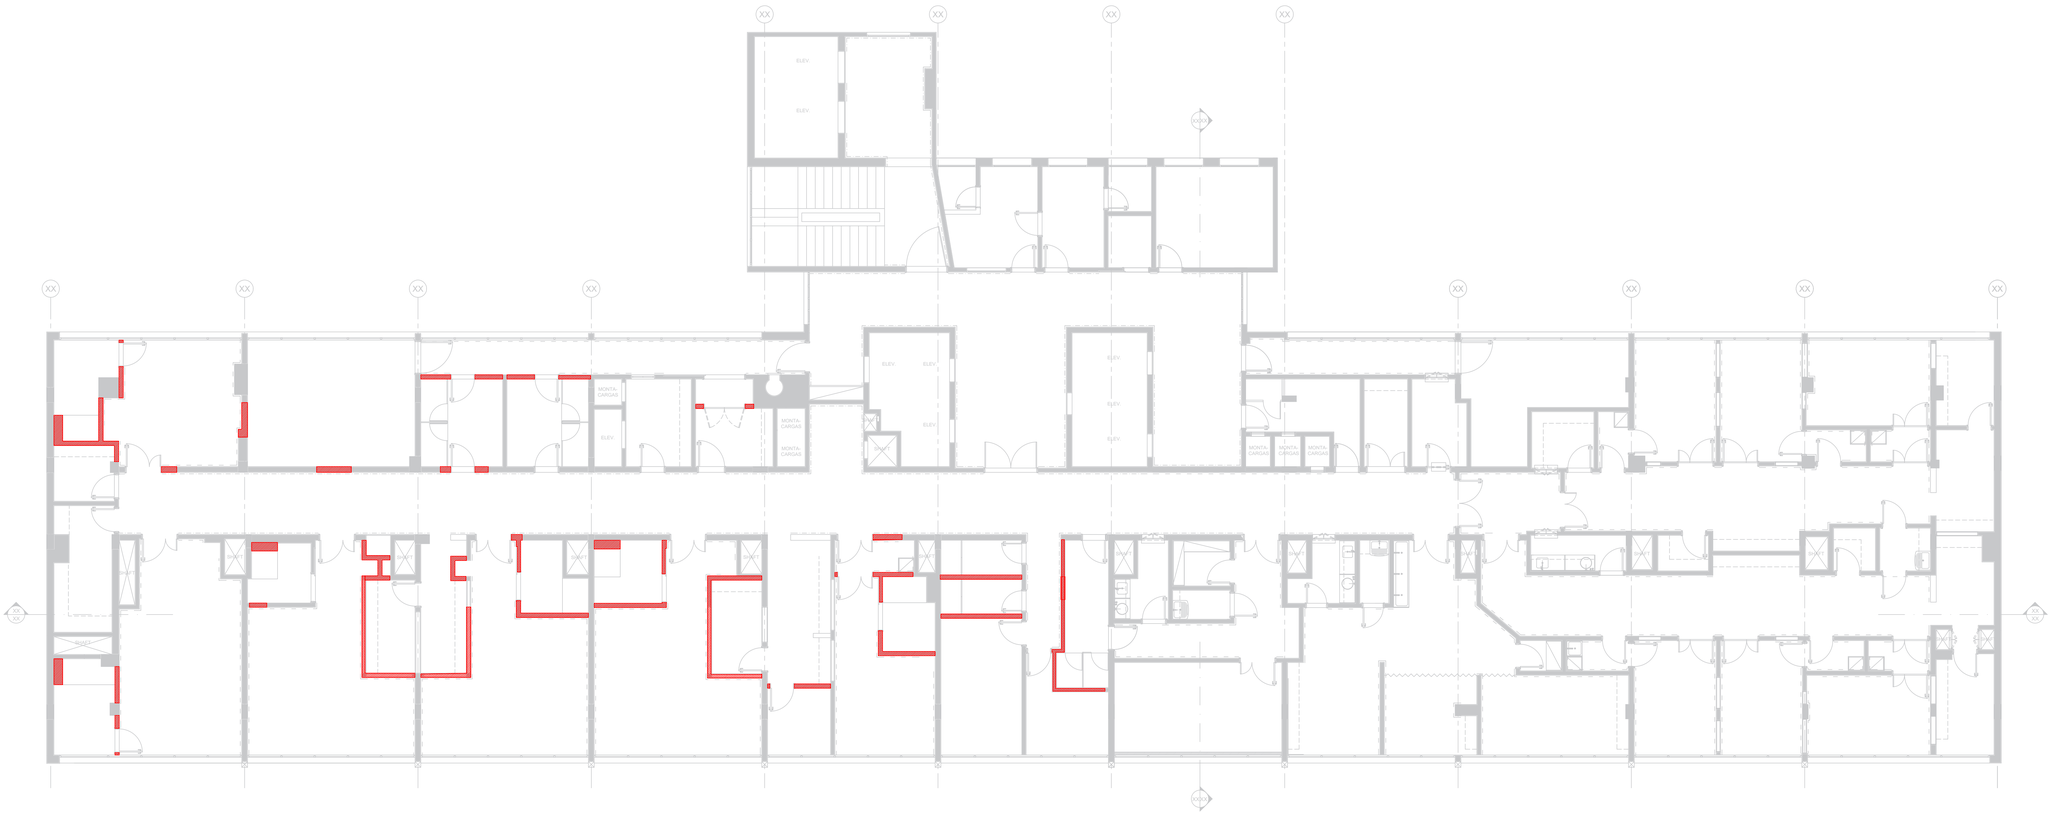

02 PLANTA ARQUITETURA - Demolir
ESCALA 1/75

SIMBOLOGIAS

- Parede em alvenaria convencional
- Parede em gesso acartonado tipo Dry-Wall alta dureza
- Pilar existe em concreto armado
- À construir
- À demolir
- Corrimão referência HRB-4C, marca Acrovyn ou similar, com 14cm de altura, cor almond
- Bate-maca curvo referencia SRC-50, marca Acrovyn ou similar, com 12,7cm de altura, 40mm de largura com barra refentora (borrachão neoprene), cor almond.

LOCALIZAÇÃO DO BLOCO

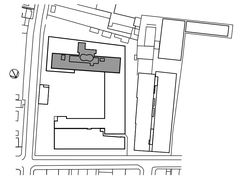

REV02

REV.	DATA	MODIFICAÇÃO	RESPONSÁVEL	APROVADO
02	09-15-13	TROCA DA POSIÇÃO DO D.M.L. COM GUARDA EQUIP. DO C.T.I.	G.R.	
01	31-10-13	MODIFICAÇÃO LAYOUT	G.R.	
00	15-07-13	EMISSÃO INICIAL	J.G	

Identificação: HOSPITAL ANDARAÍ

Projeto: Projeto para o Centro de Tratamento de Queimados

Endereço: RUA LEOPOLDO, Nº280, ANDARAÍ

VIVARIO

Revisor: Jhonatan Victorino

Desenho: PB01

Título: Planta baixa – Construir

Escala: Indicada

Revisão: R02