


GRADIL EM NYLOFOR SOBRE MURETA DE BLOCOS DE CONCRETO

GRADIL EM NYLOFOR SOBRE MURETA DE BLOCOS DE CONCRETO

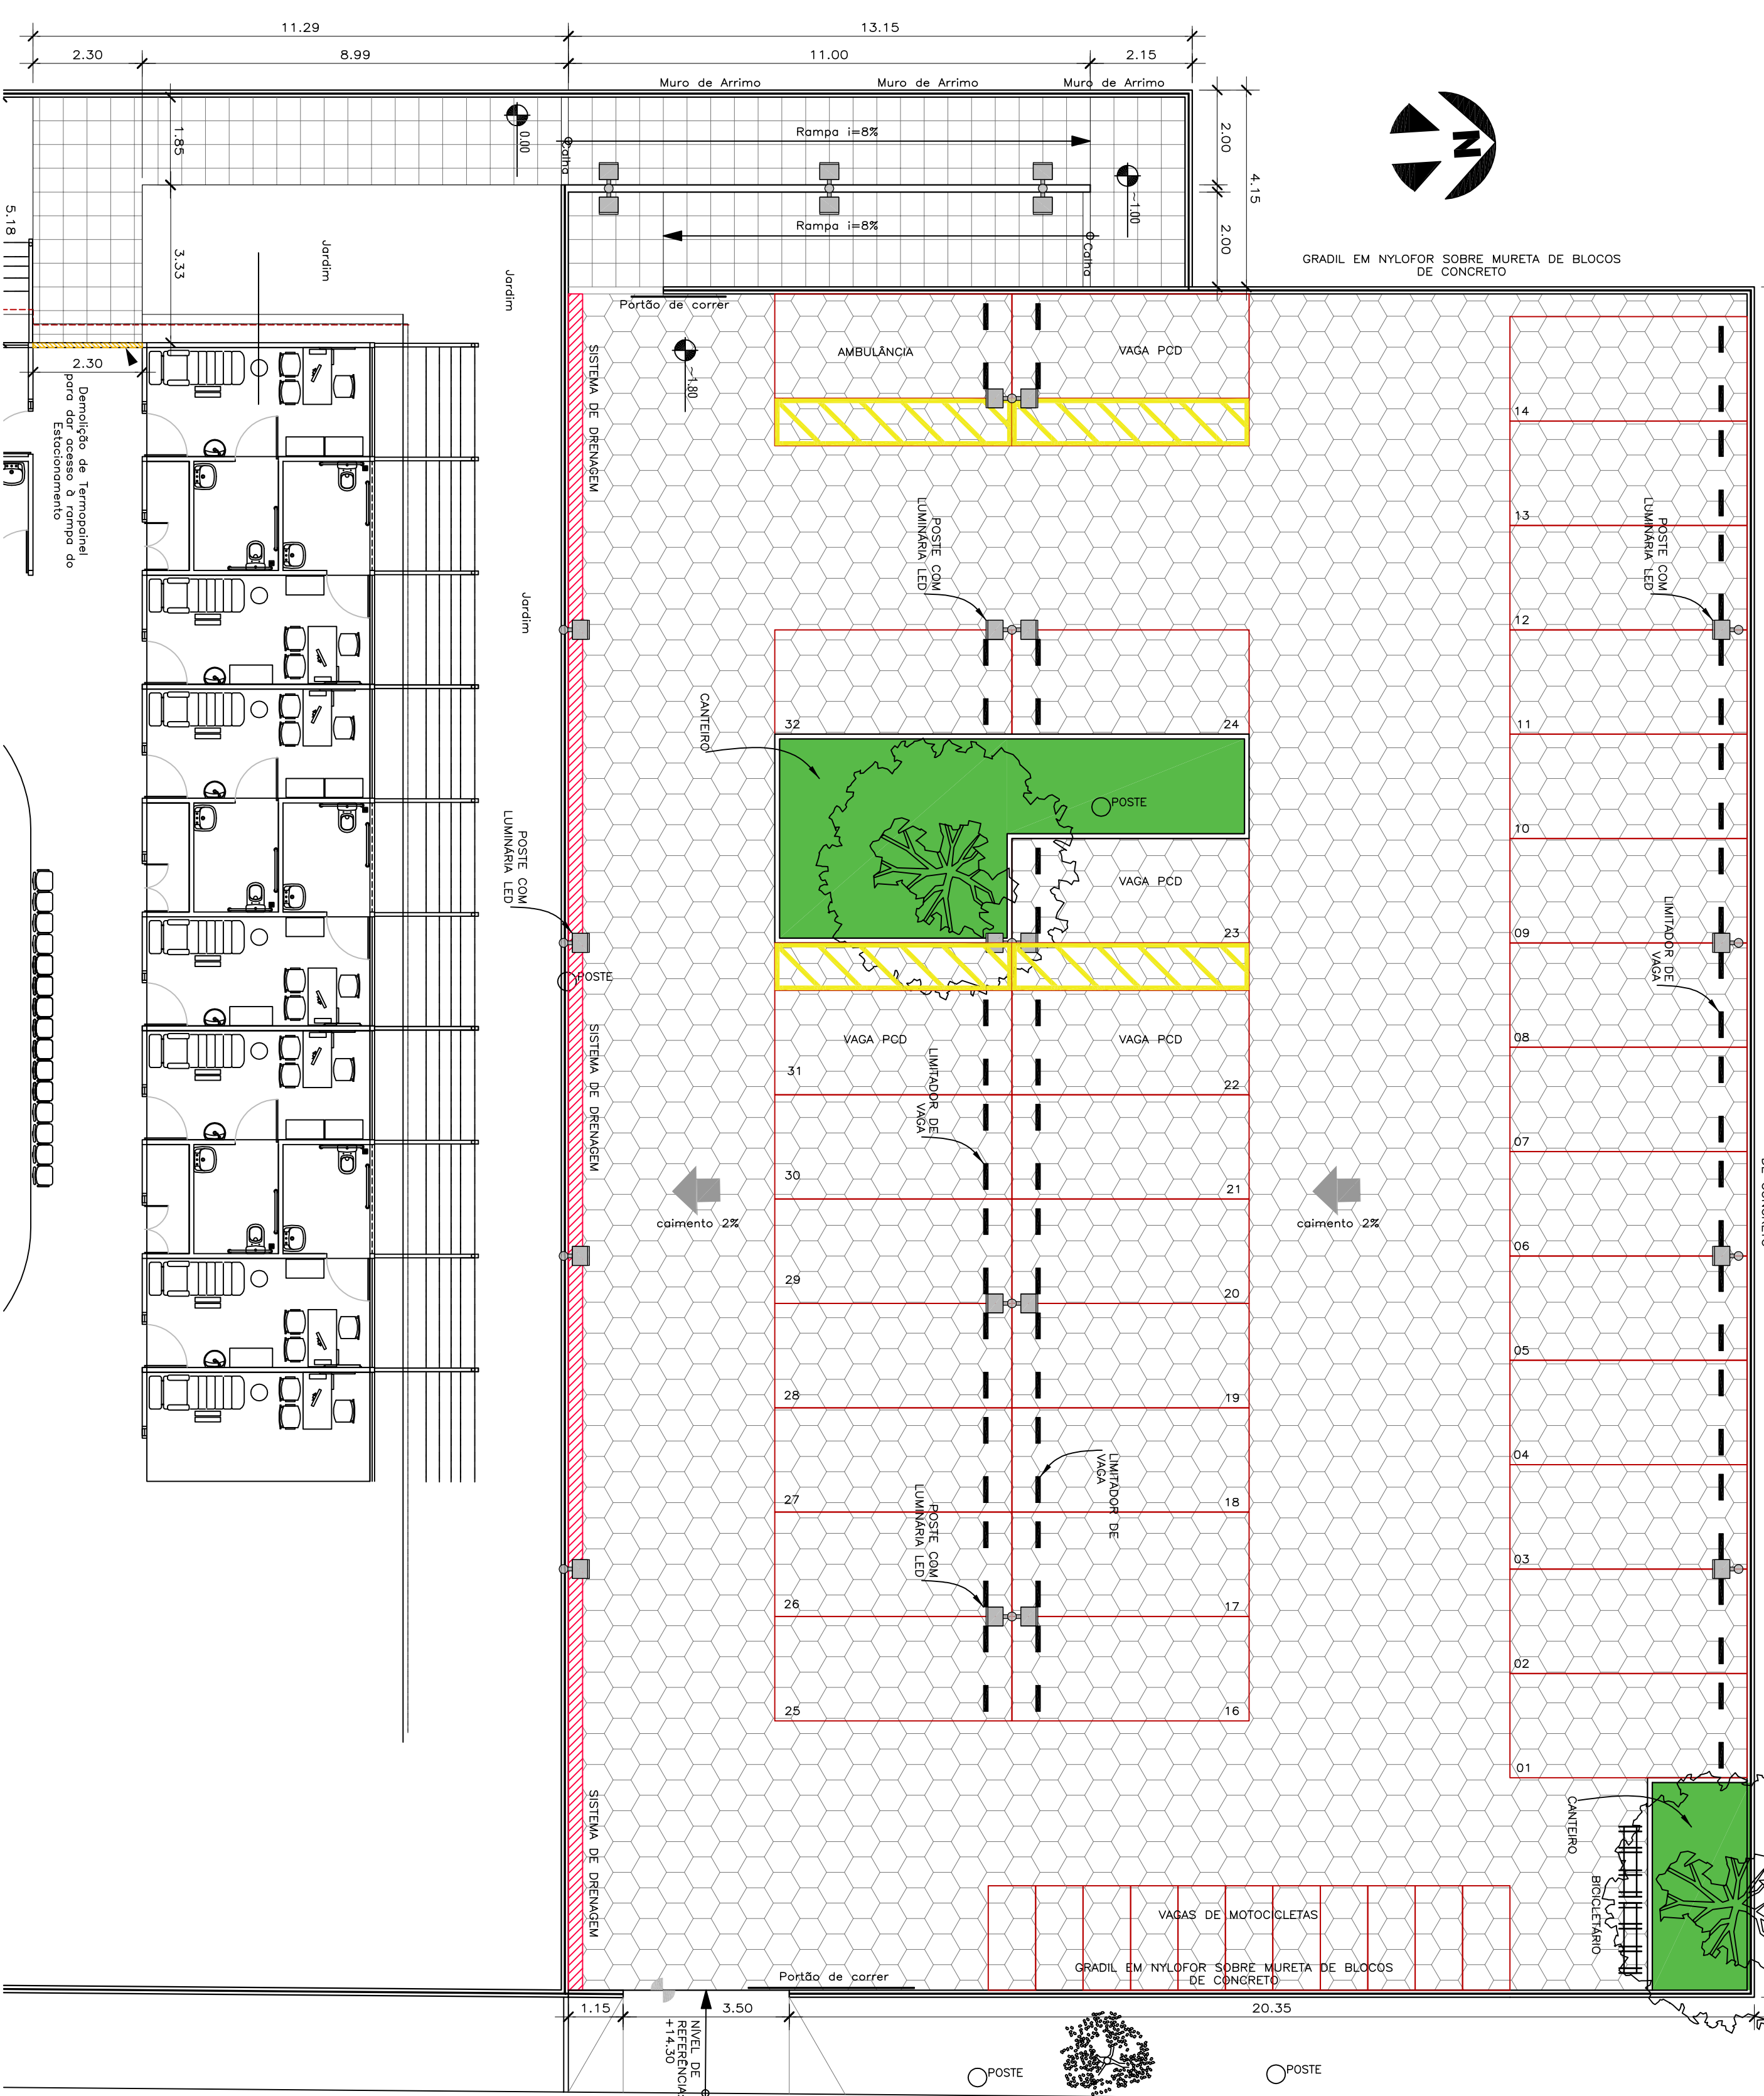

1 Planta Baixa Esc.: 1/700

### OBSERVAÇÕES

- 1- Conferir medidas no local
- 2- Grade em Nylofor acompanhando modelo, altura e cor das existentes na unidade.
- 3- Abertura do portão com sistema de rodízio SEM o trilho superior.
- 4- Pavimentação em Bloquete Hexagonal
- 5- Sistema de Drenagem a ser dimensionado.
- 6- Utilizar Limitadores de Vagas nas vagas frontais.
- 7- Preservar árvores existentes no local
- 8- Rampa com Inclinação de 8%




Poste com Luminária LED



Bicicletário



Limitador de Vaga

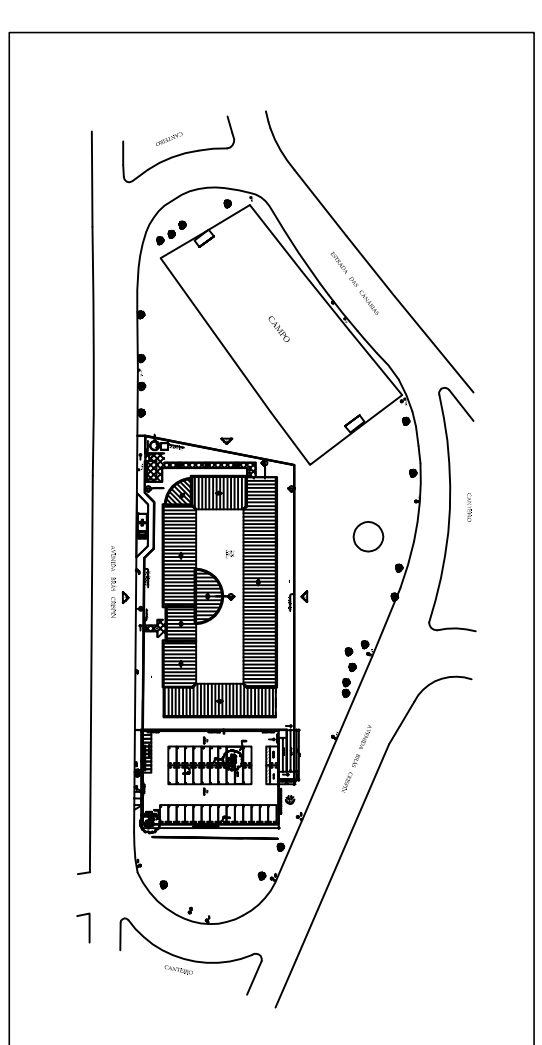

Intervado Octogonal

01	02/11/23	Revisão 01
00	26/10/23	Emissão Inicial
Nº	Data	Descrição
Identificação:		
CF ASSIS VALENTE		
Projeto		
Anteprojeto para Estacionamento da unidade CF Assis Valente.		
Endereço:		
Estrada das Canárias, S/N – Coleão		

**VIVARIO**

Título: Anteprojeto para Análise junto ao CEA para Estacionamento da unidade CF Assis Valente

Desenho: AP01

Escala: Indicada

Revisão: R01