



02 PLANTA CHAVE  
ESC.: SEM ESCALA

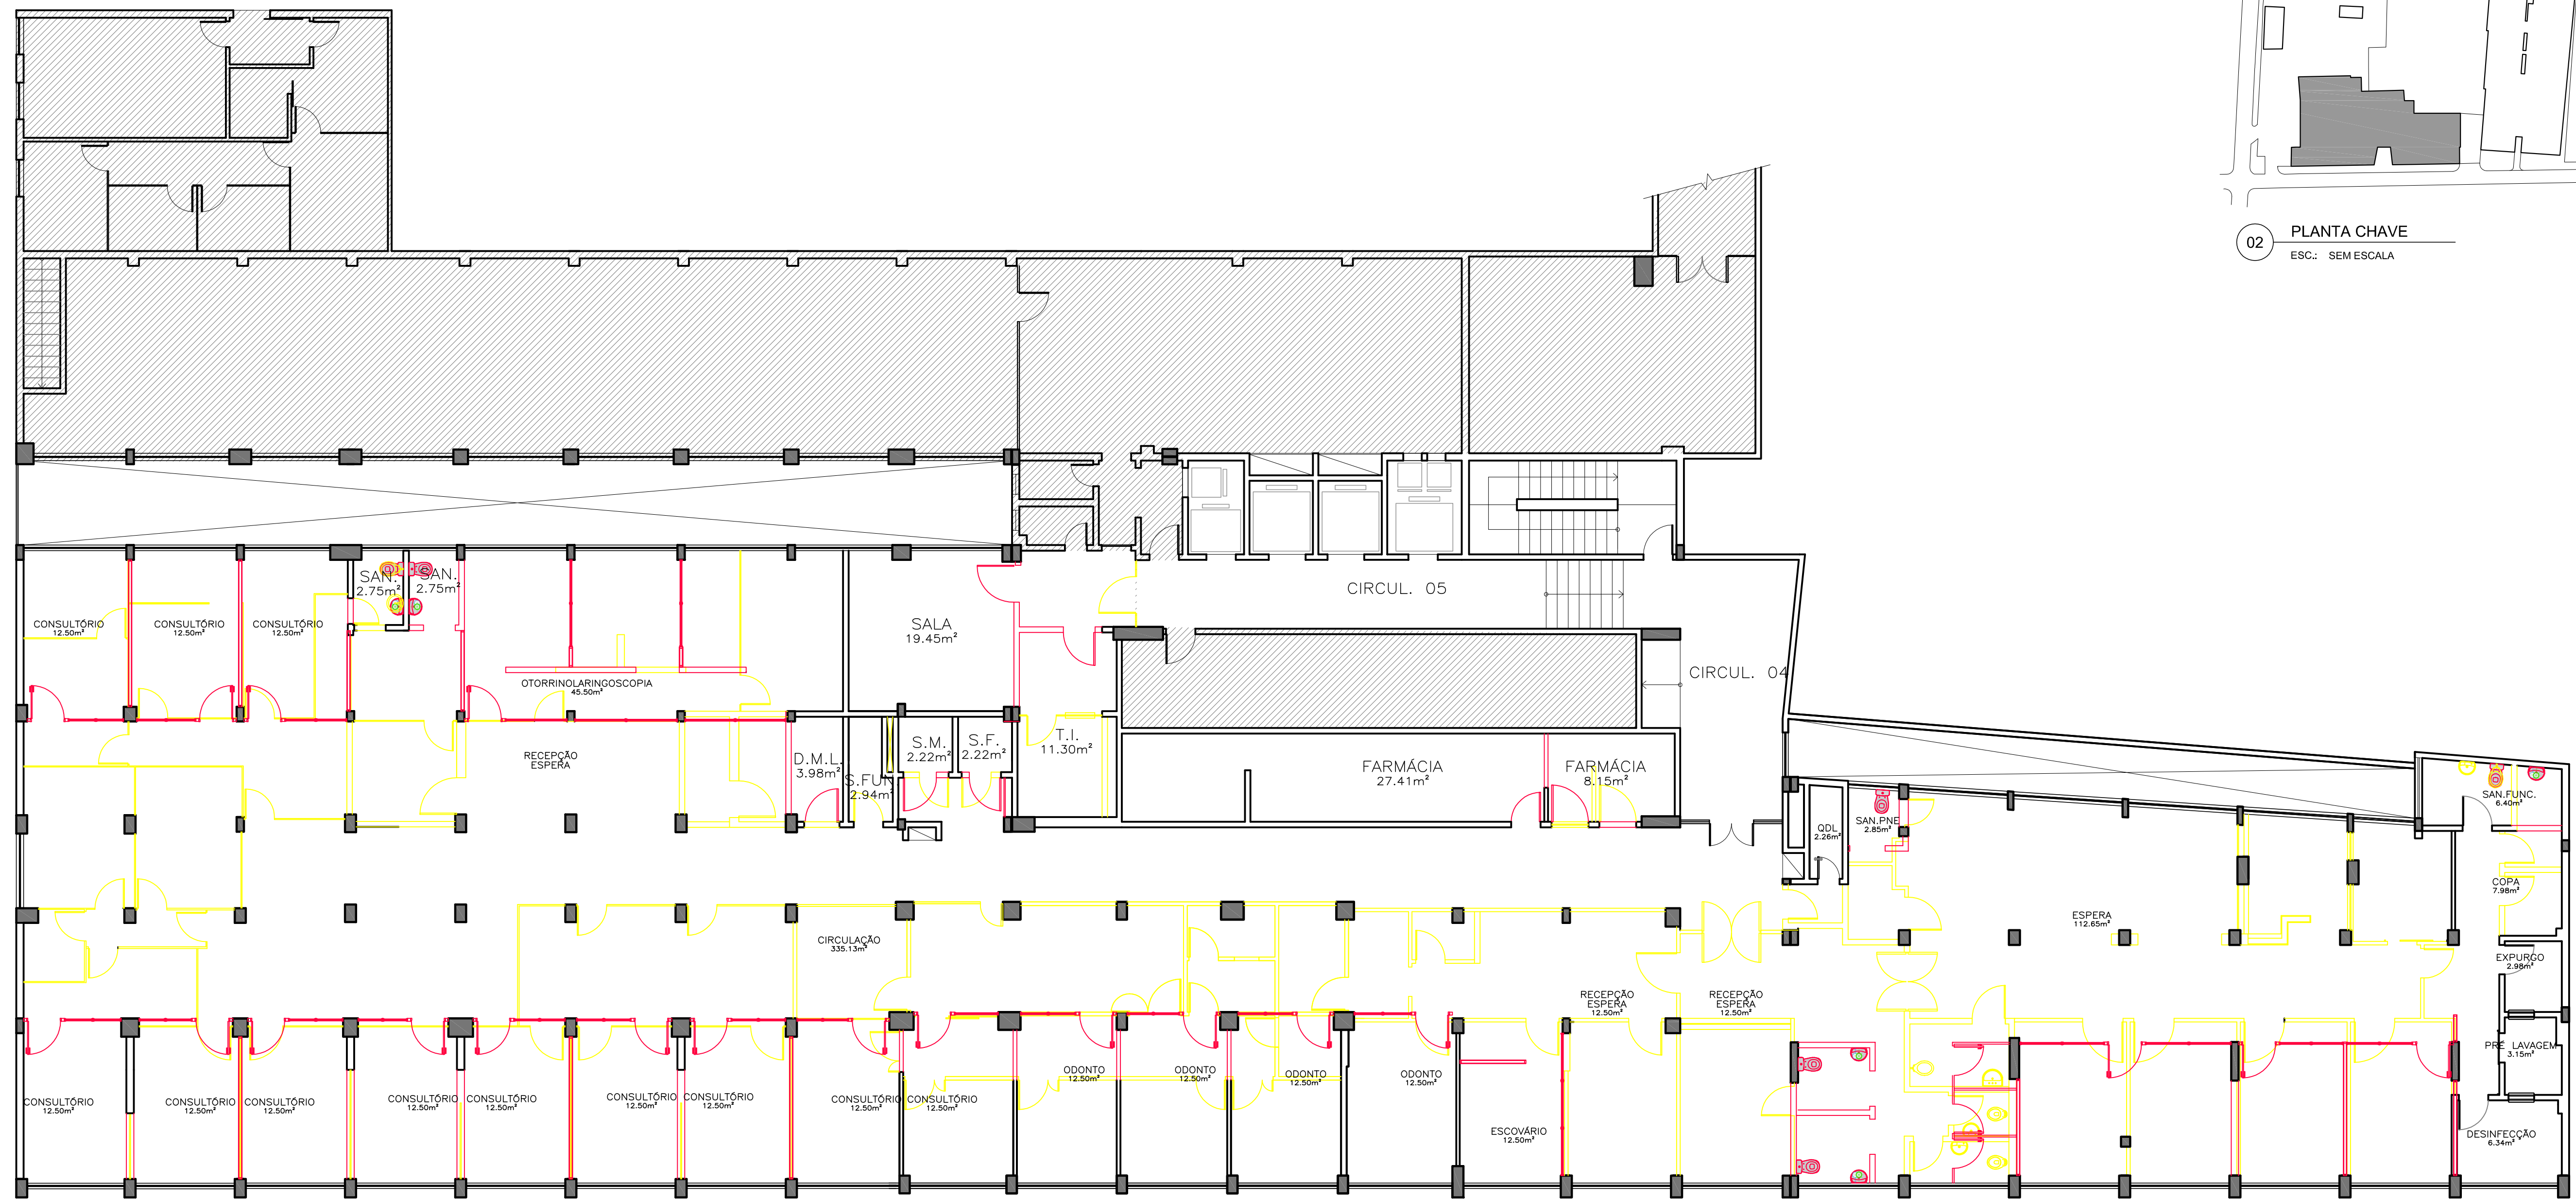

1 Planta Baixa - Obra  
Esc. 1/100

SEM ALTERAÇÃO    DEMOLIR    CONSTRUIR    PILARES    PAREDES EXISTENTES

01	15/01/25	Revisão 01 - Alterações solicitadas pelo CEA
00	07/01/25	Revisão 00
Nº	Data	Descrição
Identificação		
HOSPITAL DO ANDARAÍ		
Projeto		
Projeto para Adequações Pontuais na Unidade		
Endereço		
R. Leopoldo, 280 - Andaraí		
	Autor	Paulo Arêas
	Desenho	ES06
	Título	UPE - 2º PAVIMENTO OBRA
	Revisão	1/125 R01