


02 PLANTA CHAVE
ESC.: SEM ESCALA

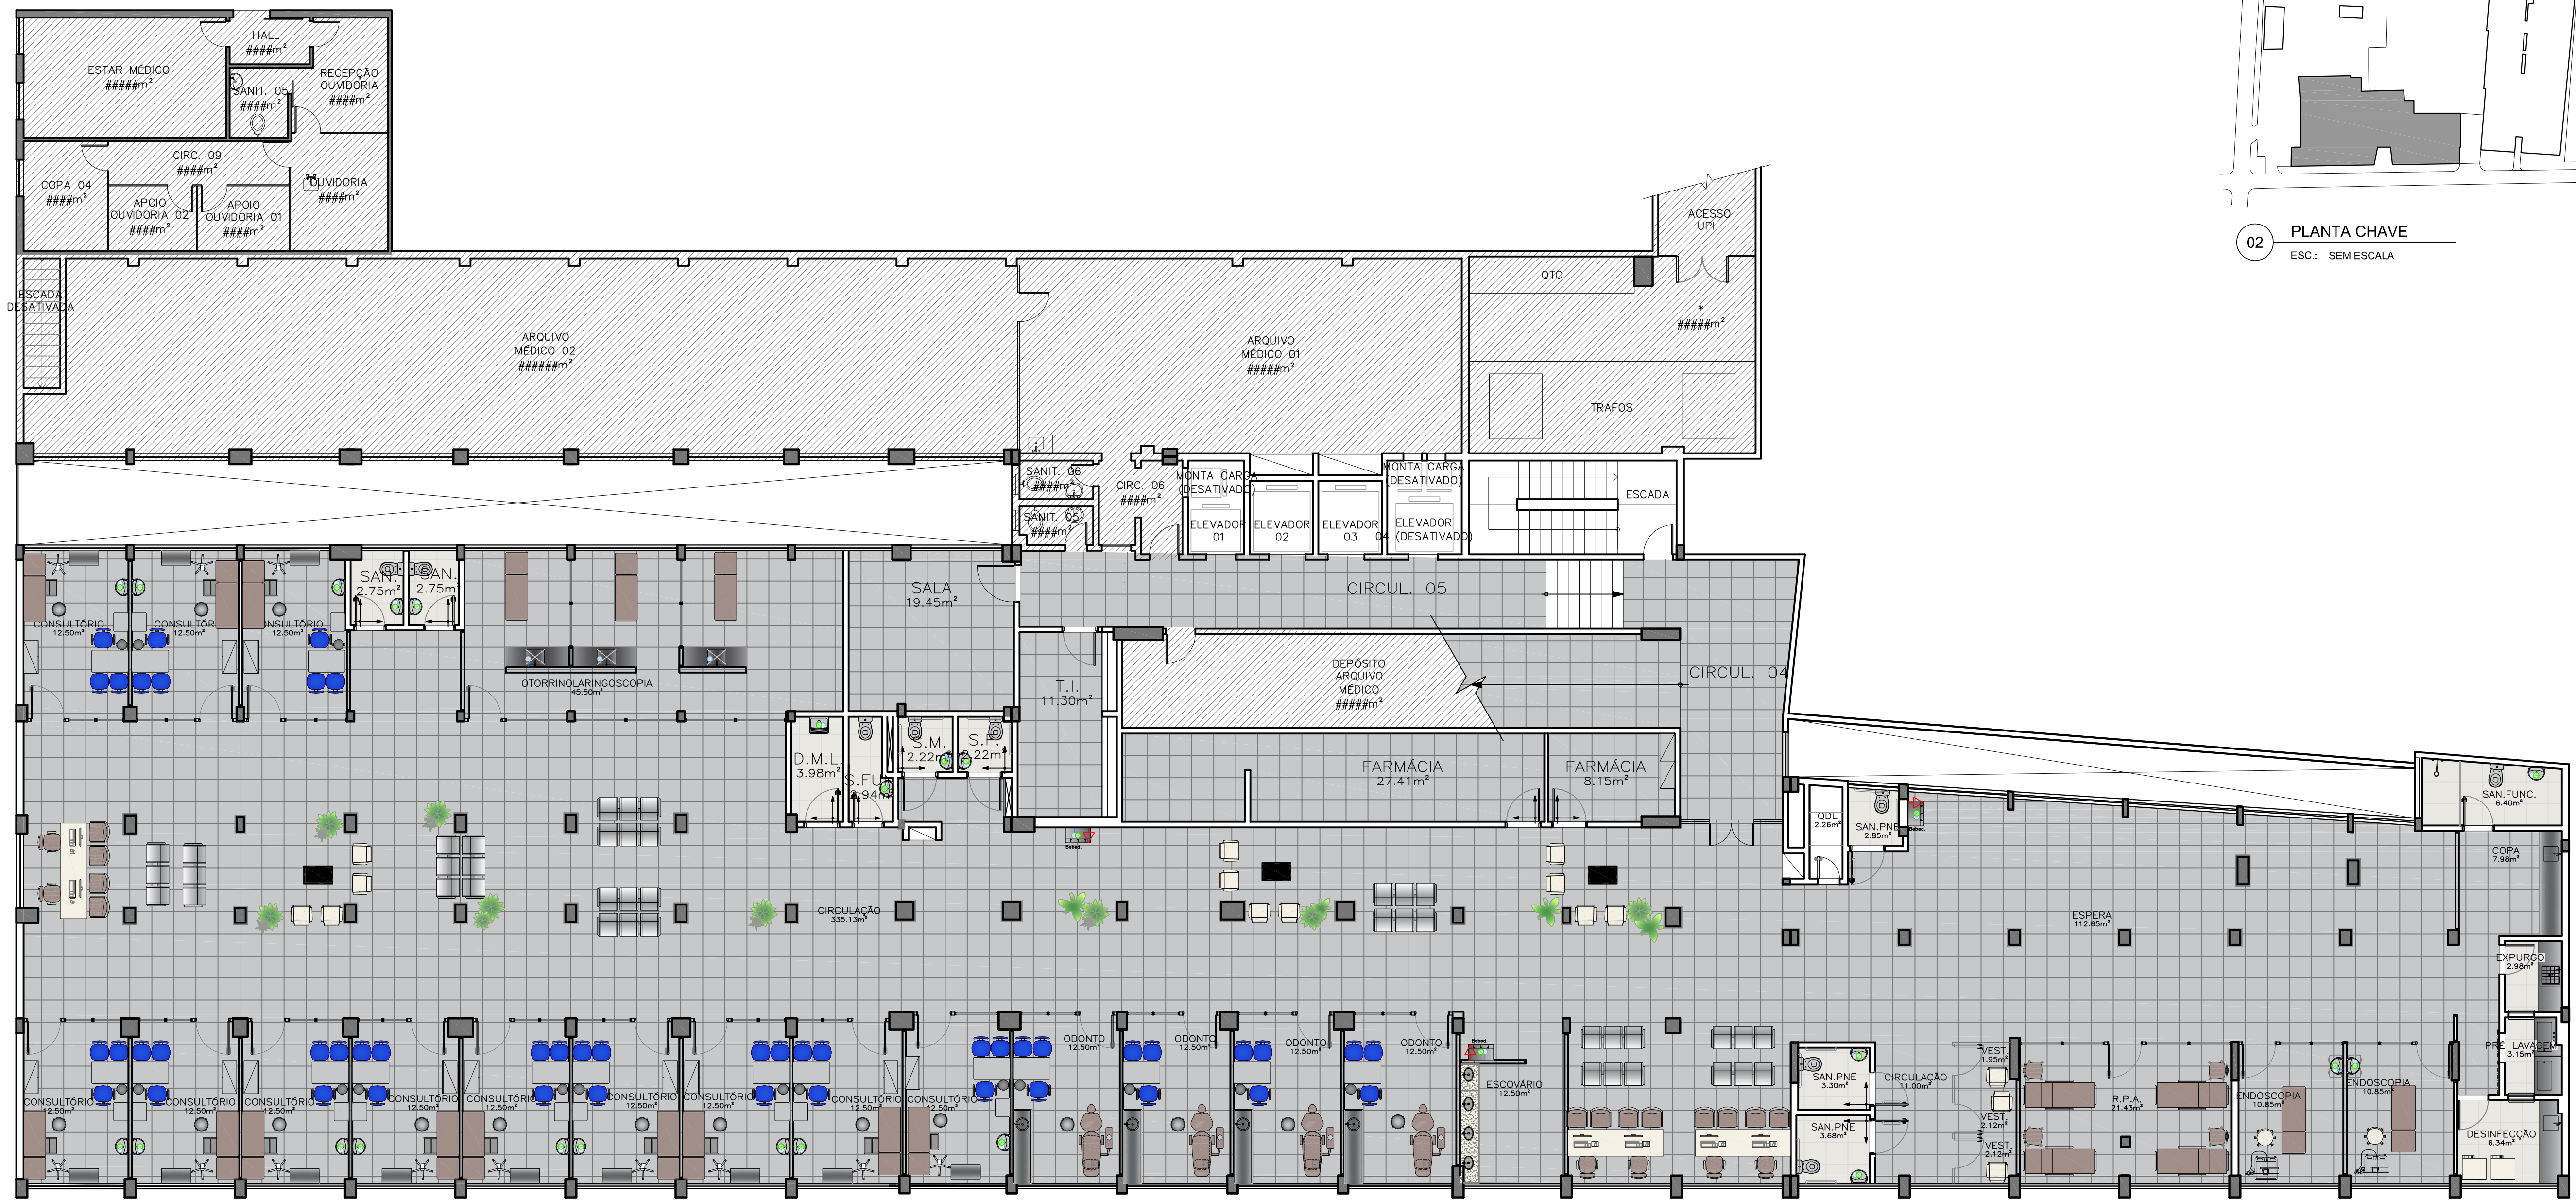


1 Planta Baixa - Layout
Esc. 1/100

03	16/01/25	Revisão 03 - Alterações solicitadas pelo CEA
02	10/01/25	Revisão 02 - Revisões Pontuais
01	07/01/25	Revisão 01 - SALA TI
00	30/12/24	Revisão 00
Nº	Data	Descrição

Identificação
HOSPITAL DO ANDARAÍ
Projeto
Projeto para Adequações Pontuais na Unidade

Endereço
R. Leopoldo, 280 - Andaraí

	Autor:	Paulo Arêas	Desenho:	ES05
	Título:	UPE - 2ª PAVIMENTO LAYOUT	Escala:	1/125
			Revisão:	R03